


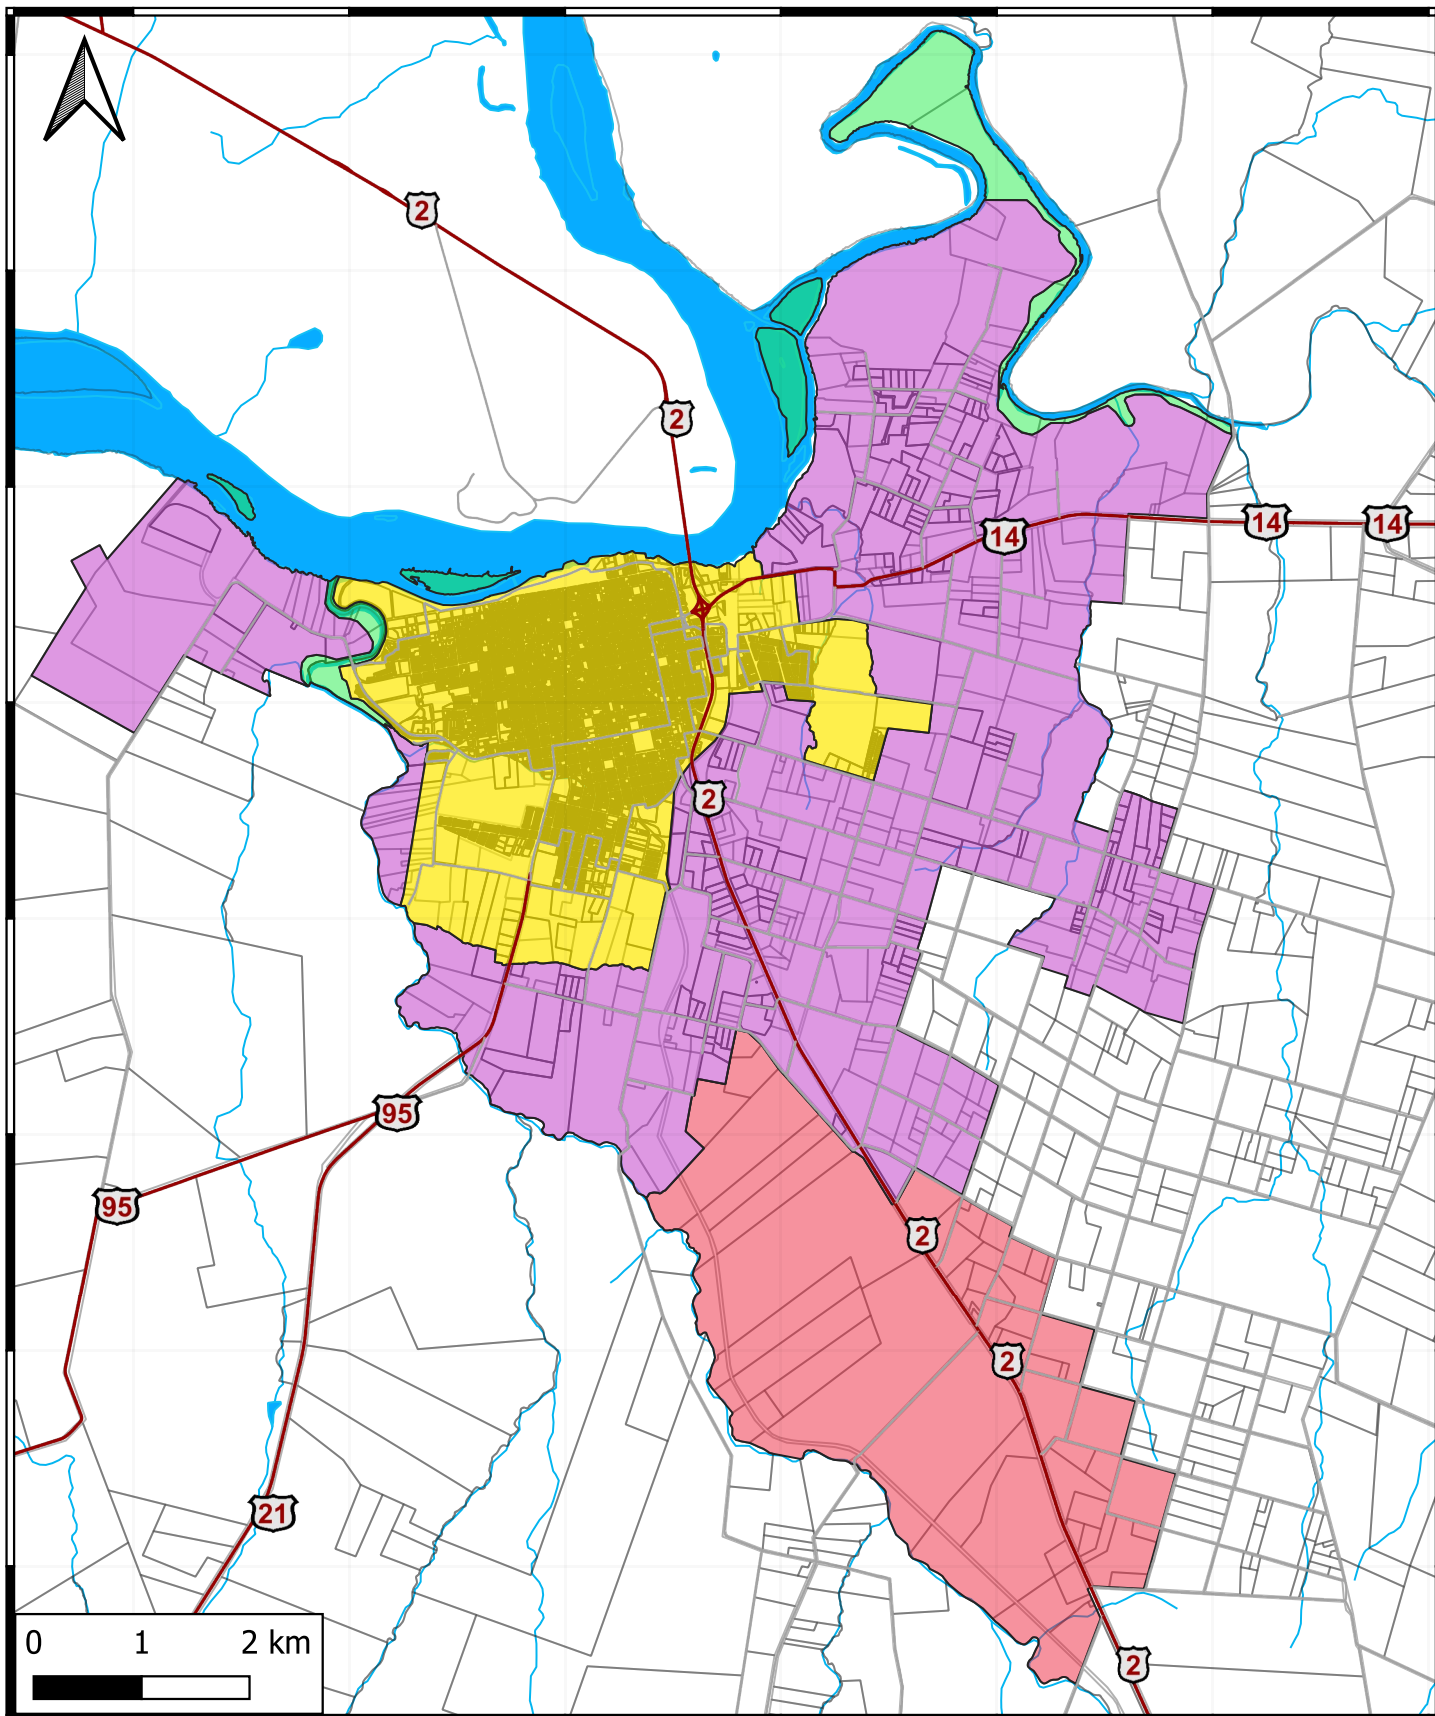

MERCEDES

CATEGORIA DE SUELO

 URBANO

 SUBURBANO

 RURAL APT


 RURAL NATURAL

REVISIÓN DEL PLAN DE ORDENAMIENTO Y DESARROLLO SOSTENIBLE DE LA MICRORREGIÓN MERCEDES

Lámina:

CATEGORÍA DE SUELO
MERCEDES



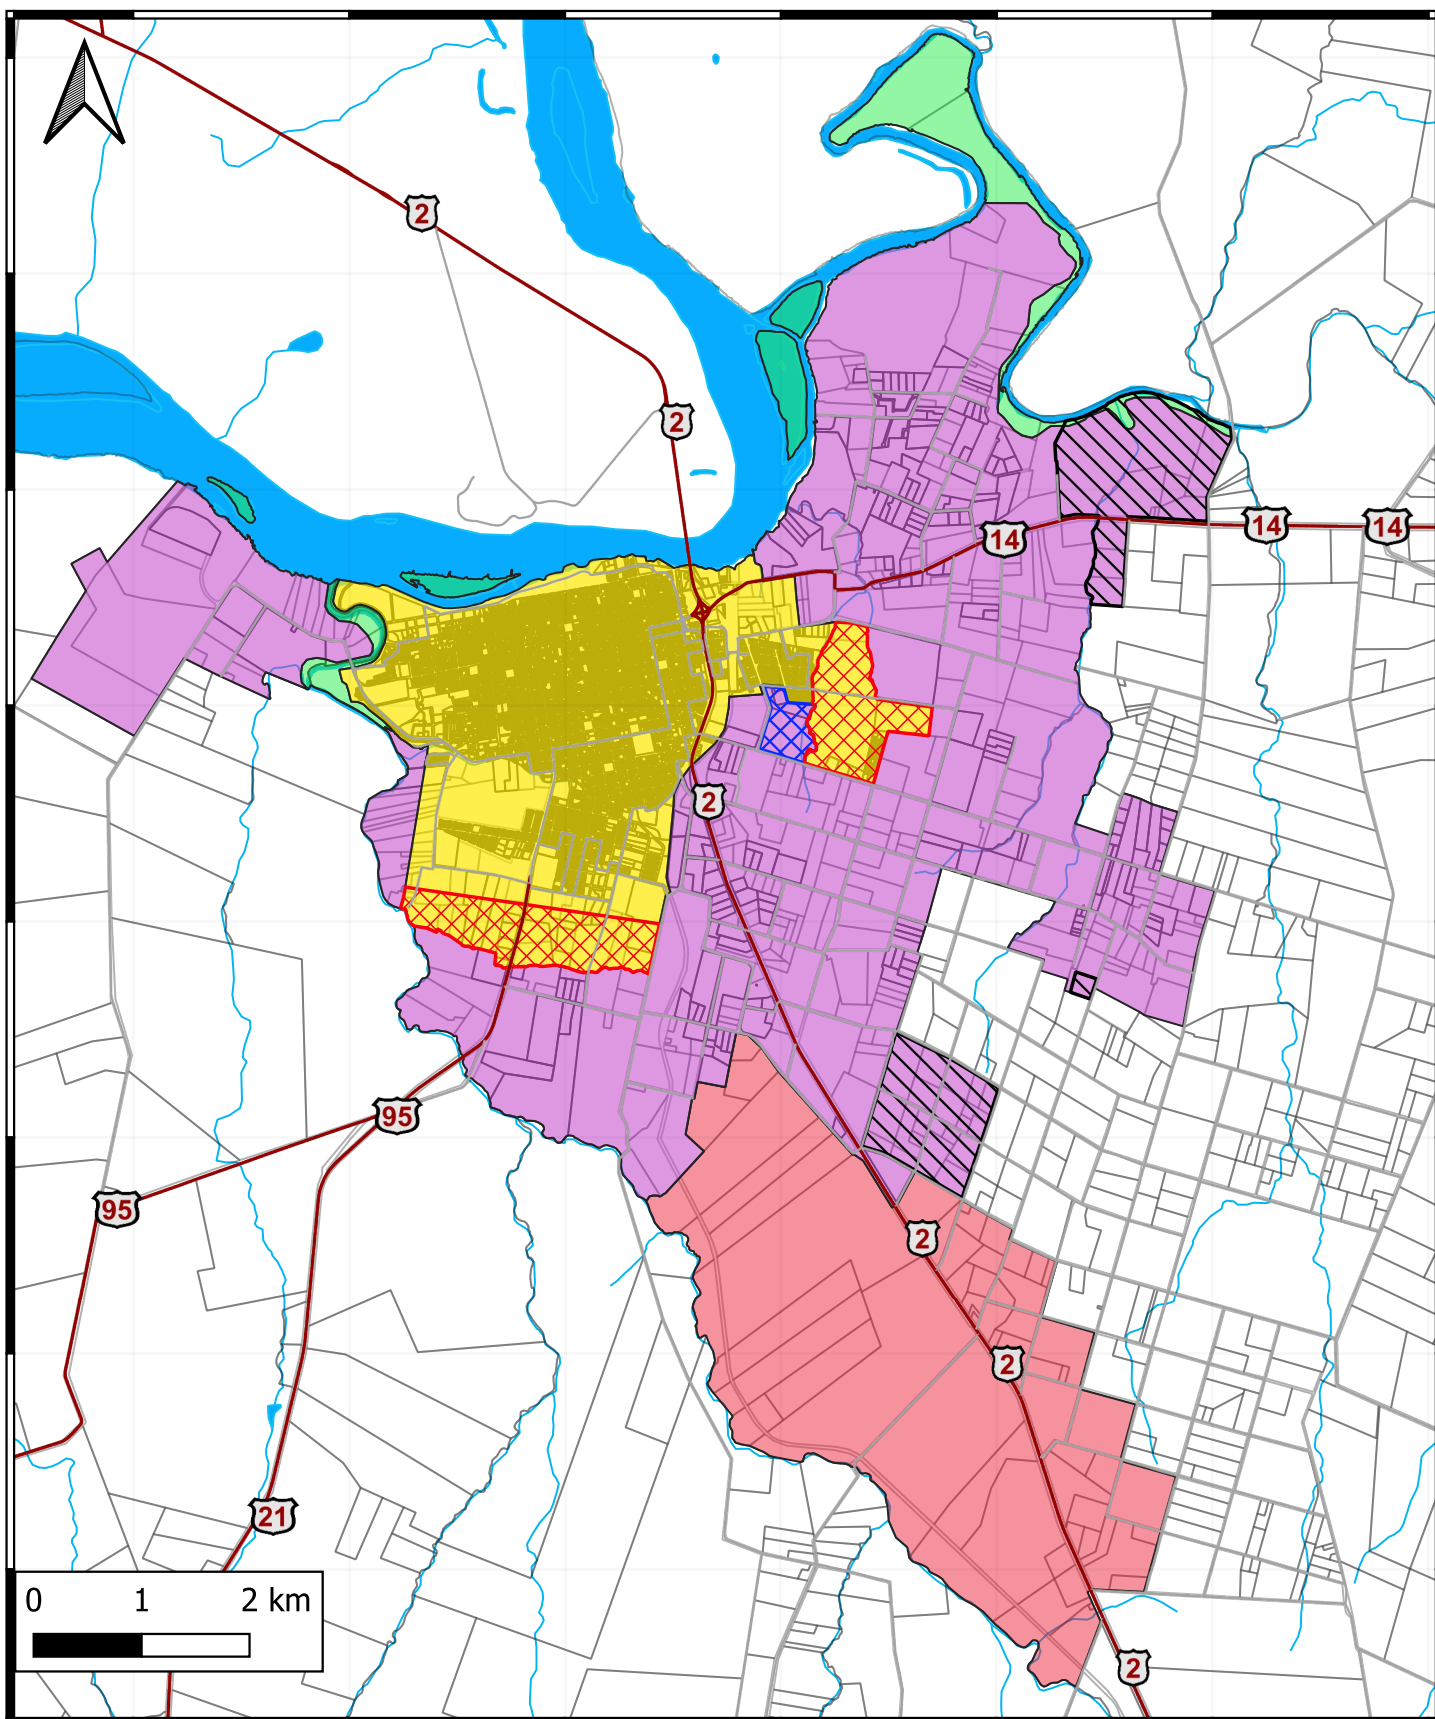


- URBANO
- SUBURBANO
- RURAL APT
- RURAL NATURAL
- AMPLIACIÓN URBANO
- AMPLIACIÓN SUBURBANO
- SUBURBANO APT

REVISIÓN DEL PLAN DE ORDENAMIENTO Y DESARROLLO SOSTENIBLE DE LA MICRORREGIÓN MERCEDES

Lámina:

CATEGORÍA DE SUELO MERCEDES
MODIFICACIÓN RESPECTO A PLAN
ACTUAL



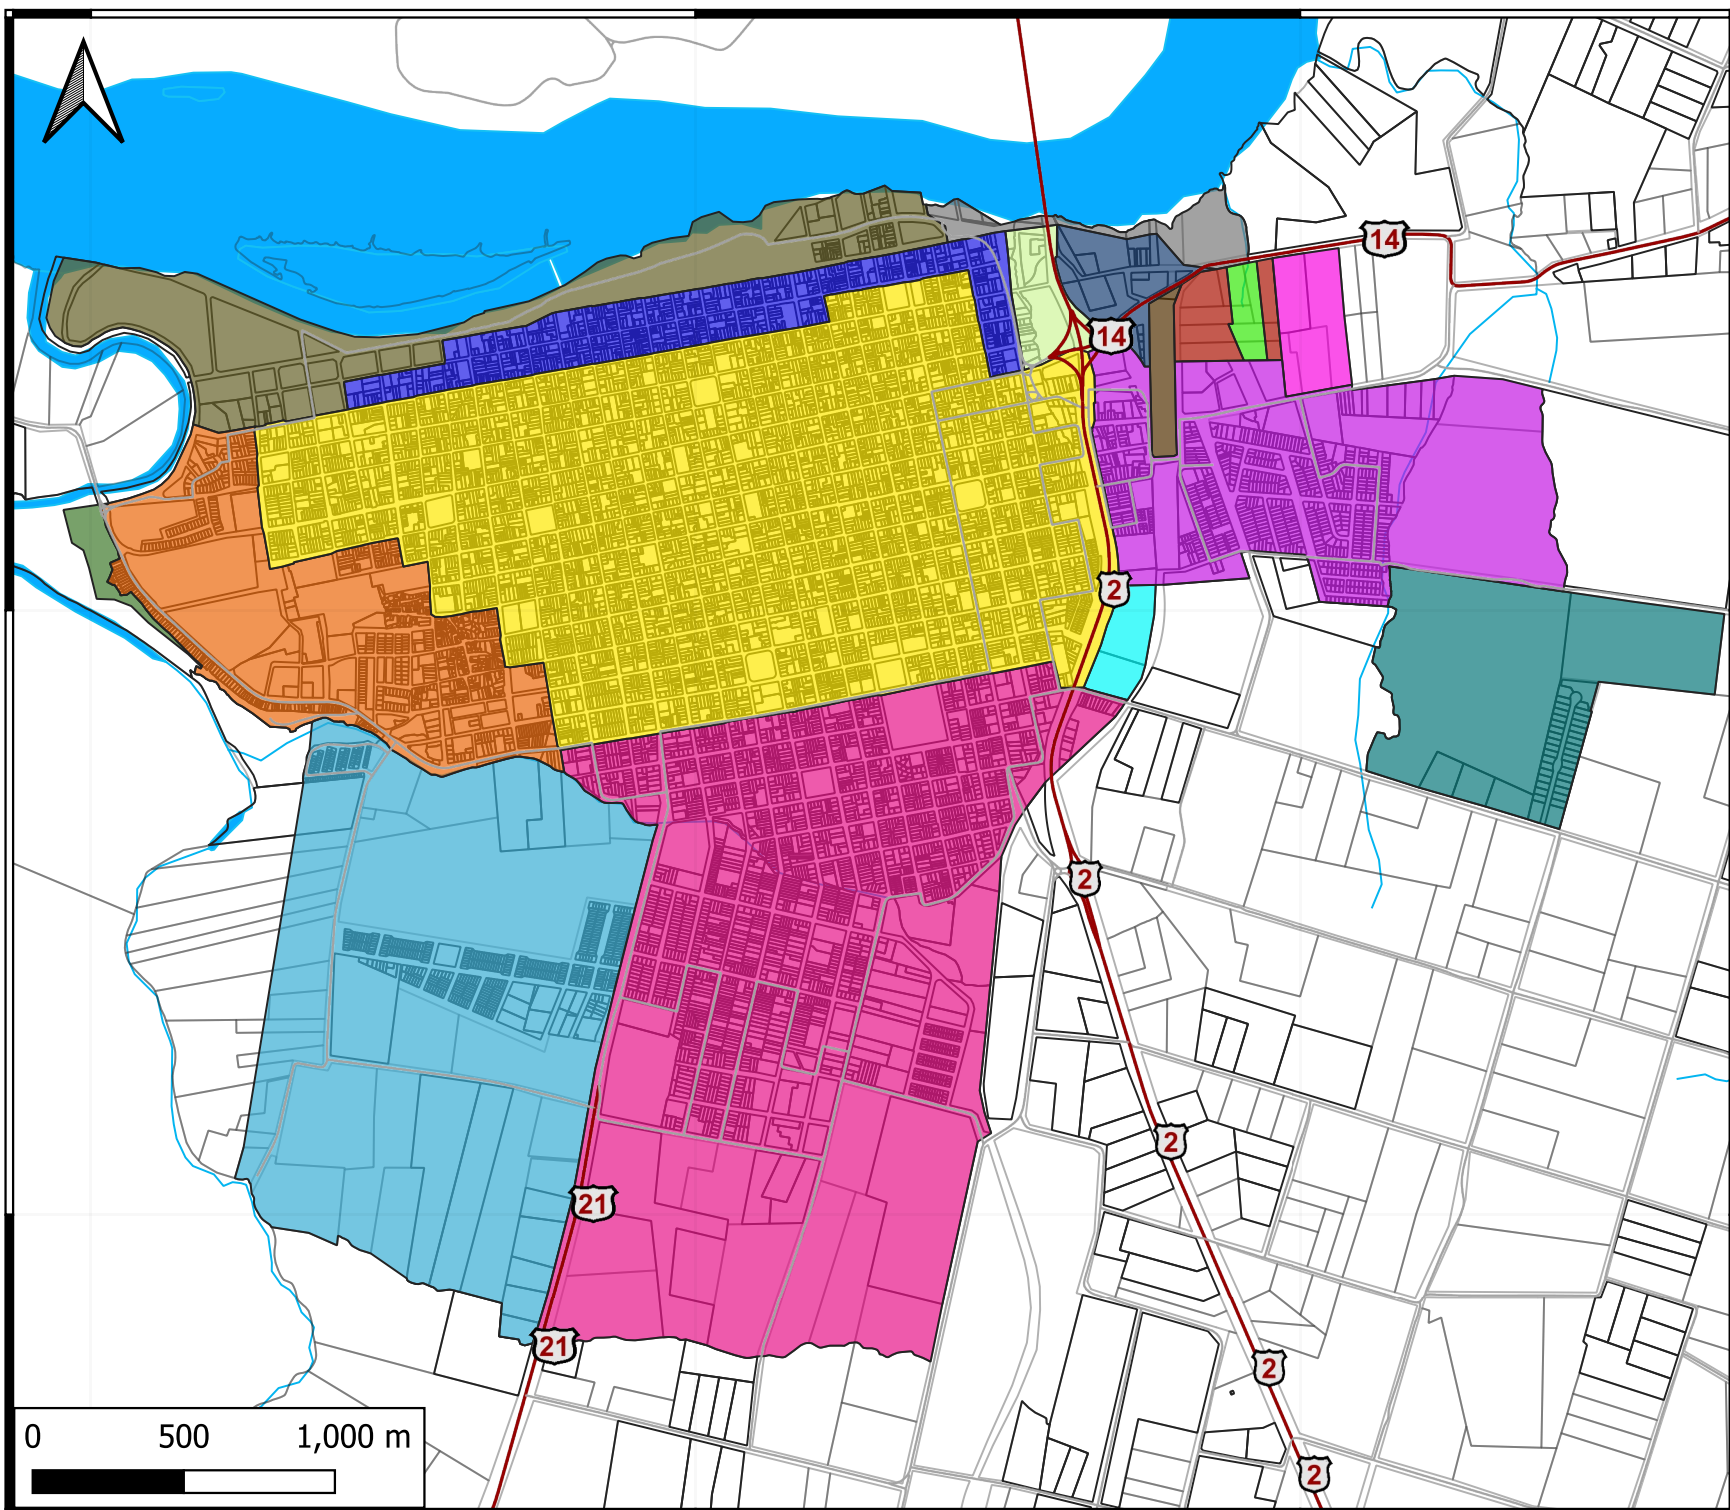


- ZR1
- ZR2
- ZR3
- ZR4
- ZR5
- ZR6
- ZR7
- ZR8
- ZR10
- ZR11
- ZR12
- ZC
- ZCA
- ZNU
- ZCA CAÑADA
- PARQUE GUERNICA
- AFE

REVISIÓN DEL PLAN DE
ORDENAMIENTO Y
DESARROLLO SOSTENIBLE
DE LA MICRORREGIÓN
MERCEDES

Lámina:

ZONIFICACIÓN URBANA
MERCEDES




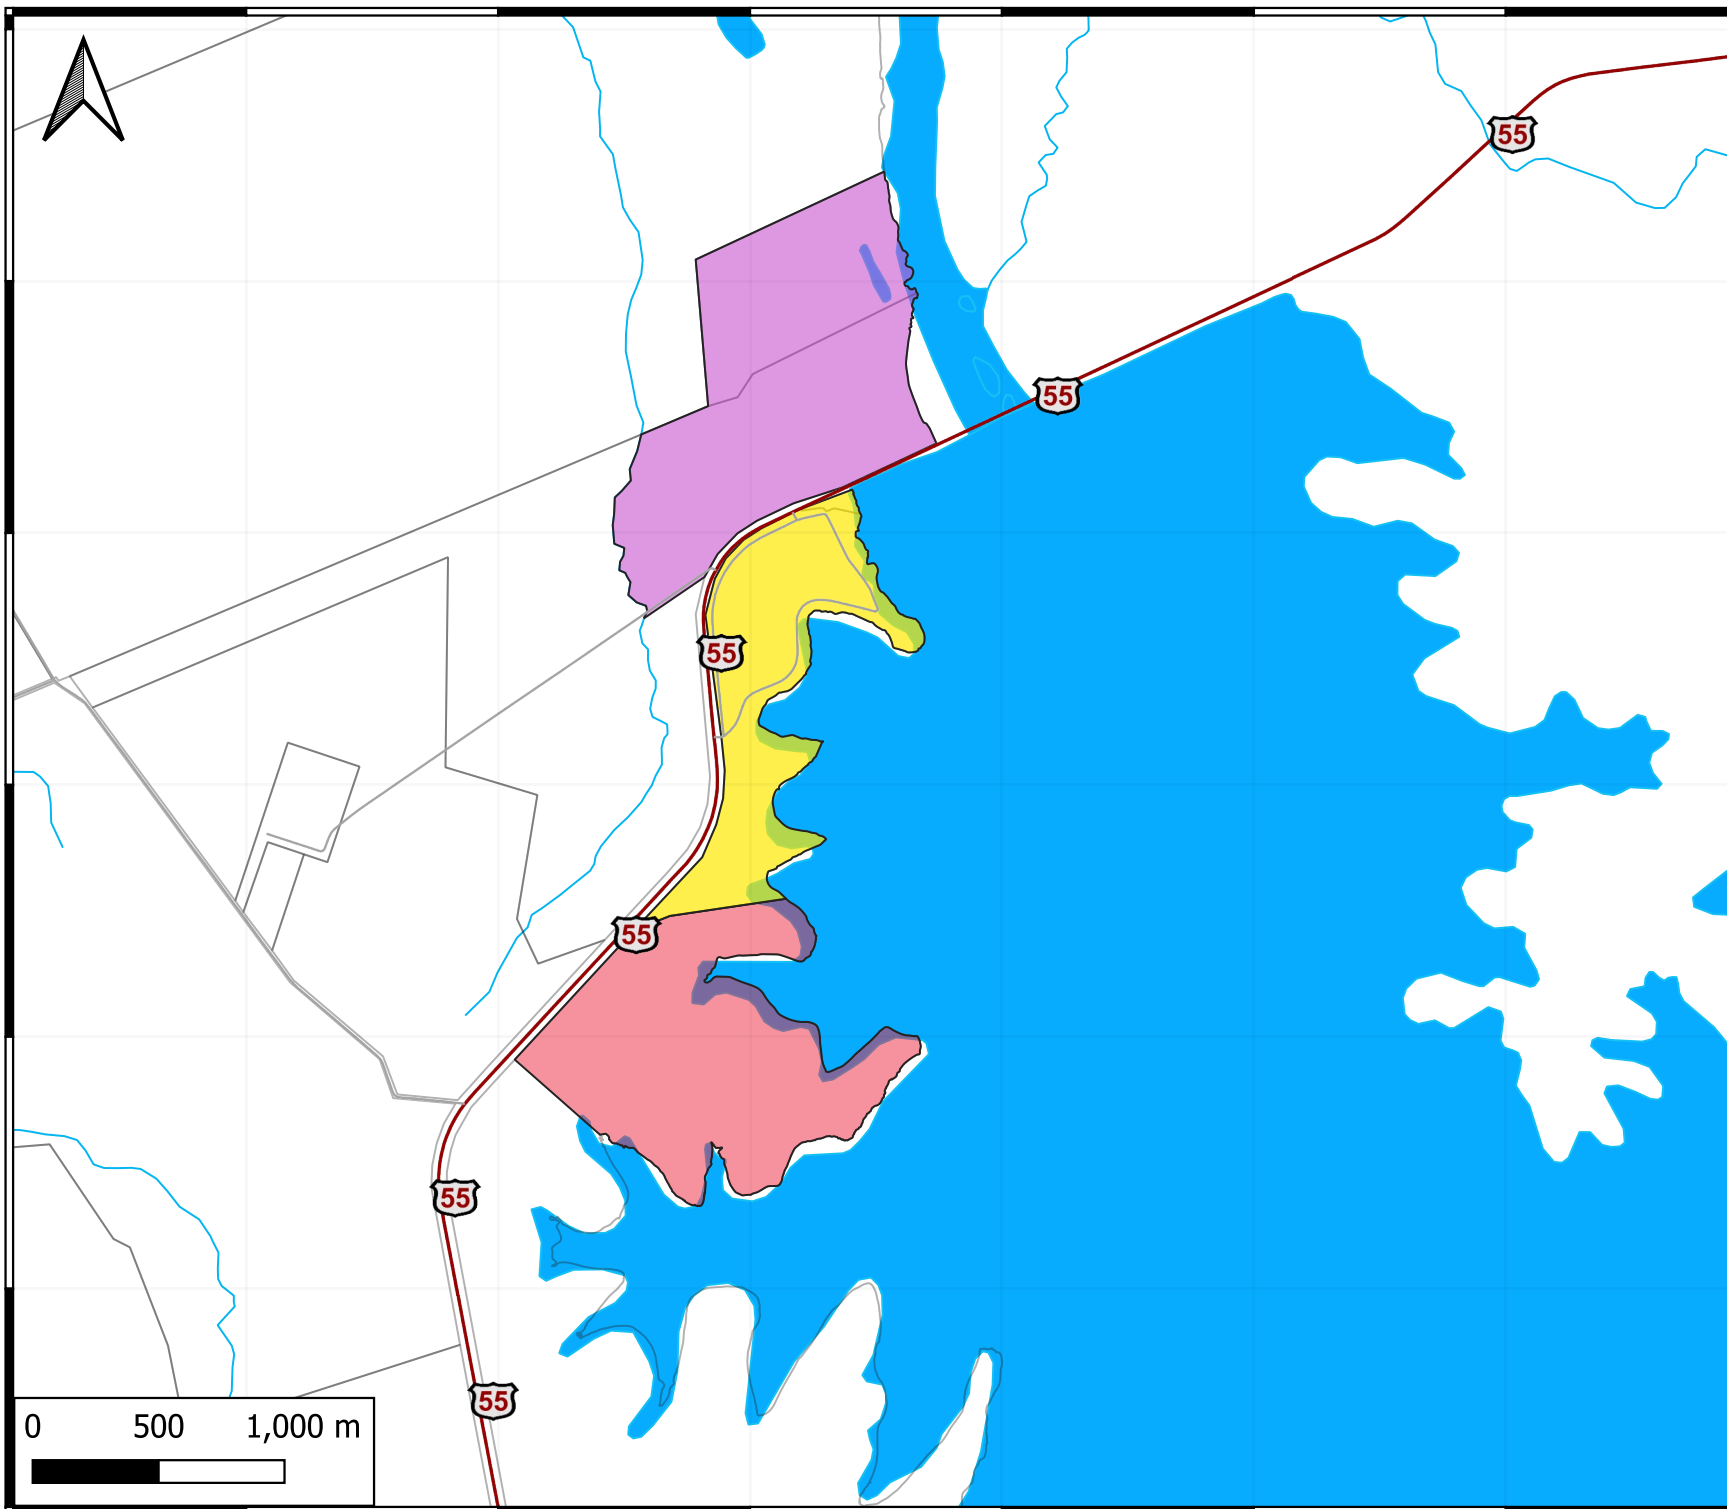


- PALMAR
- CATEGORIA DE SUELO
- URBANO
 - SUBURBANO
 - RURAL APT

REVISIÓN DEL PLAN DE
ORDENAMIENTO Y
DESARROLLO SOSTENIBLE
DE LA MICRORREGIÓN
MERCEDES

Lámina:


CATEGORÍA DE SUELO
PALMAR

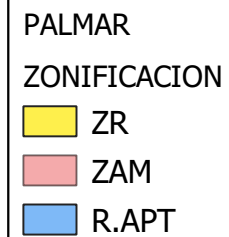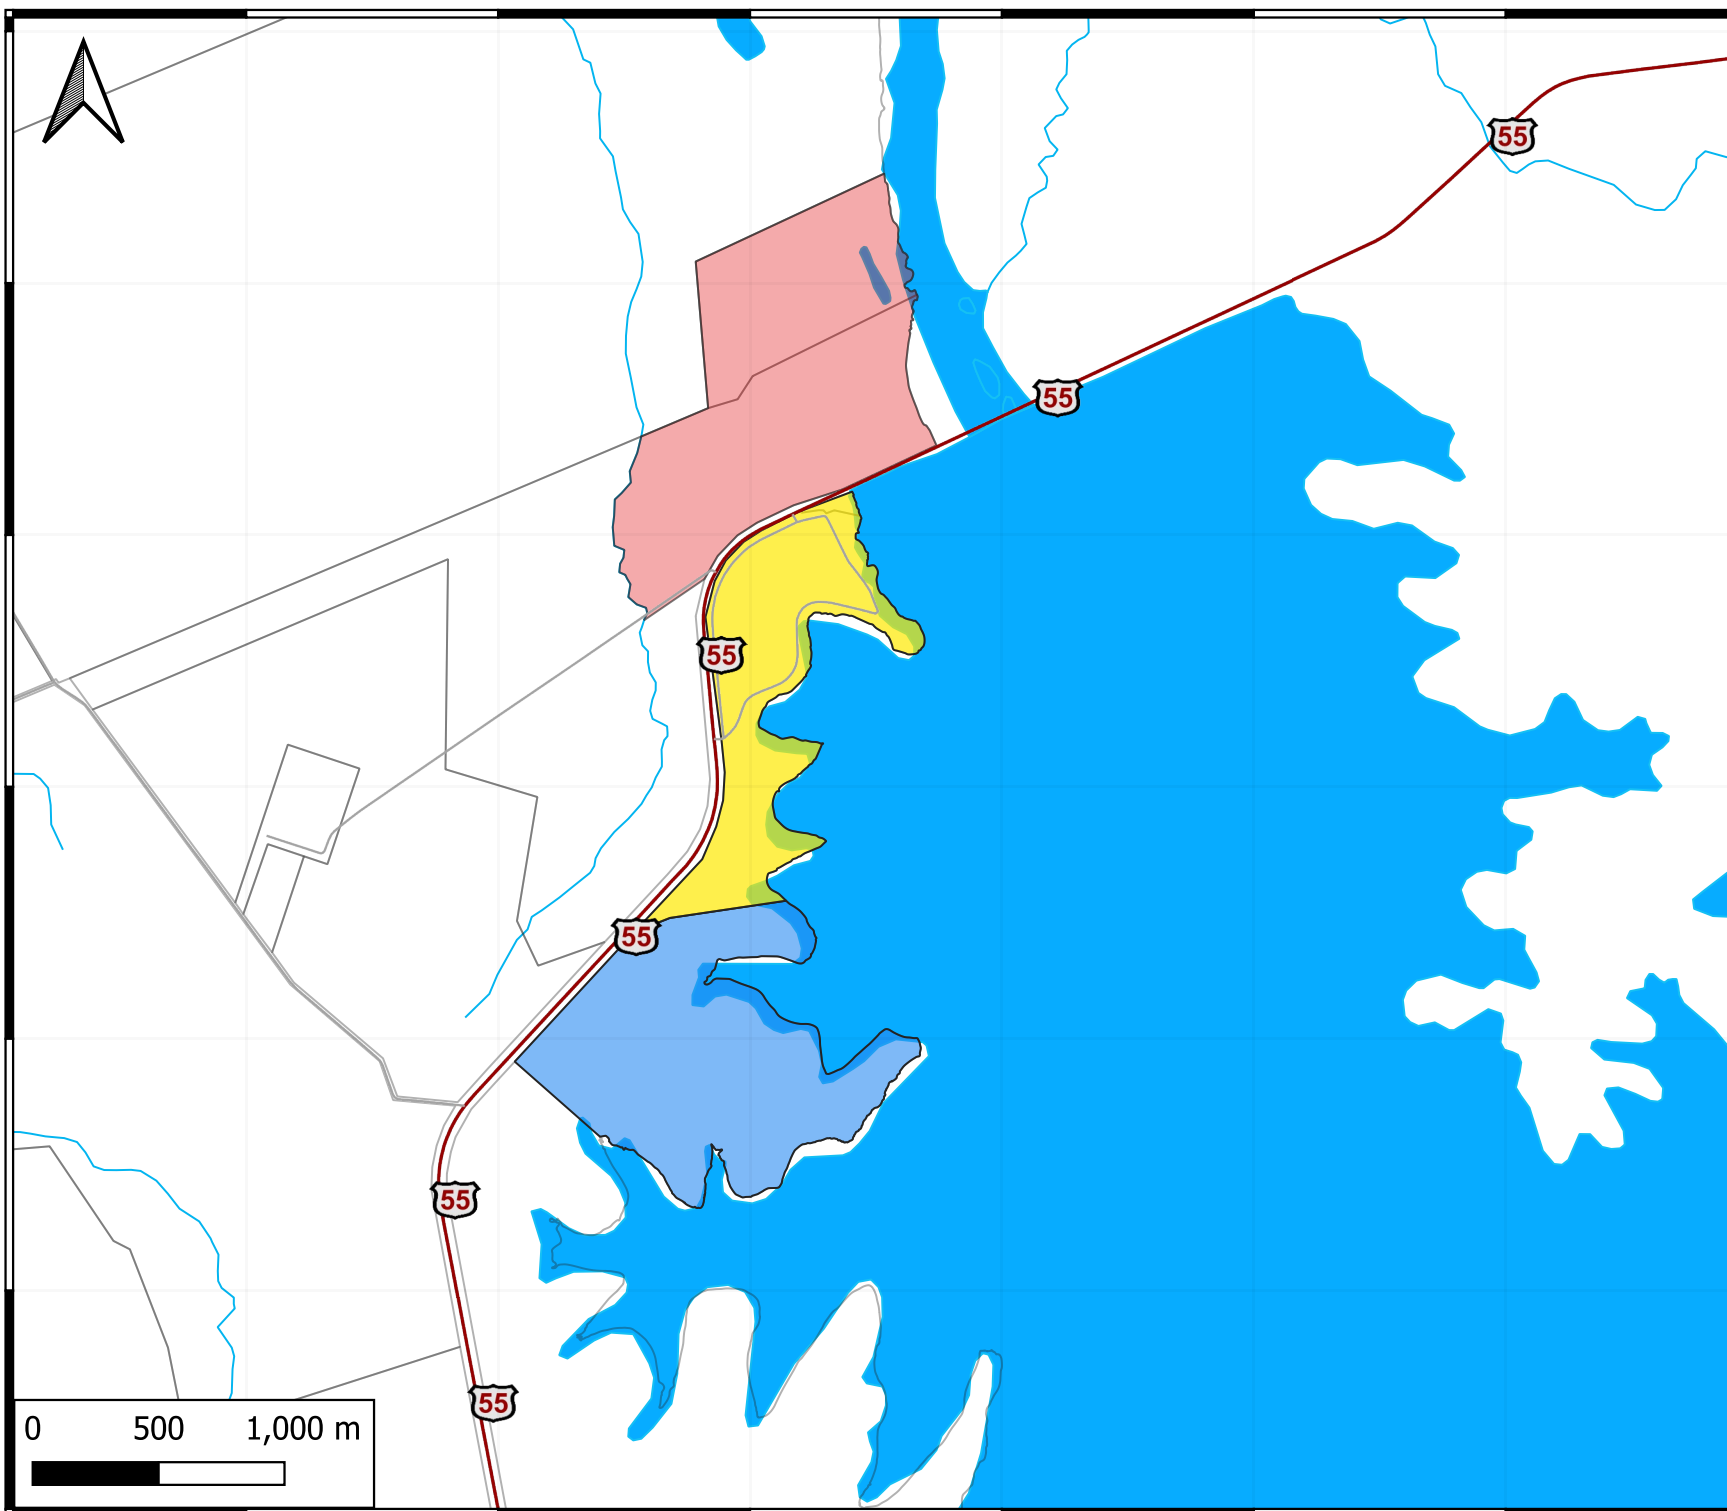

REVISIÓN DEL PLAN DE
ORDENAMIENTO Y
DESARROLLO SOSTENIBLE
DE LA MICRORREGIÓN
MERCEDES

Lámina:

ZONIFICACIÓN
PALMAR

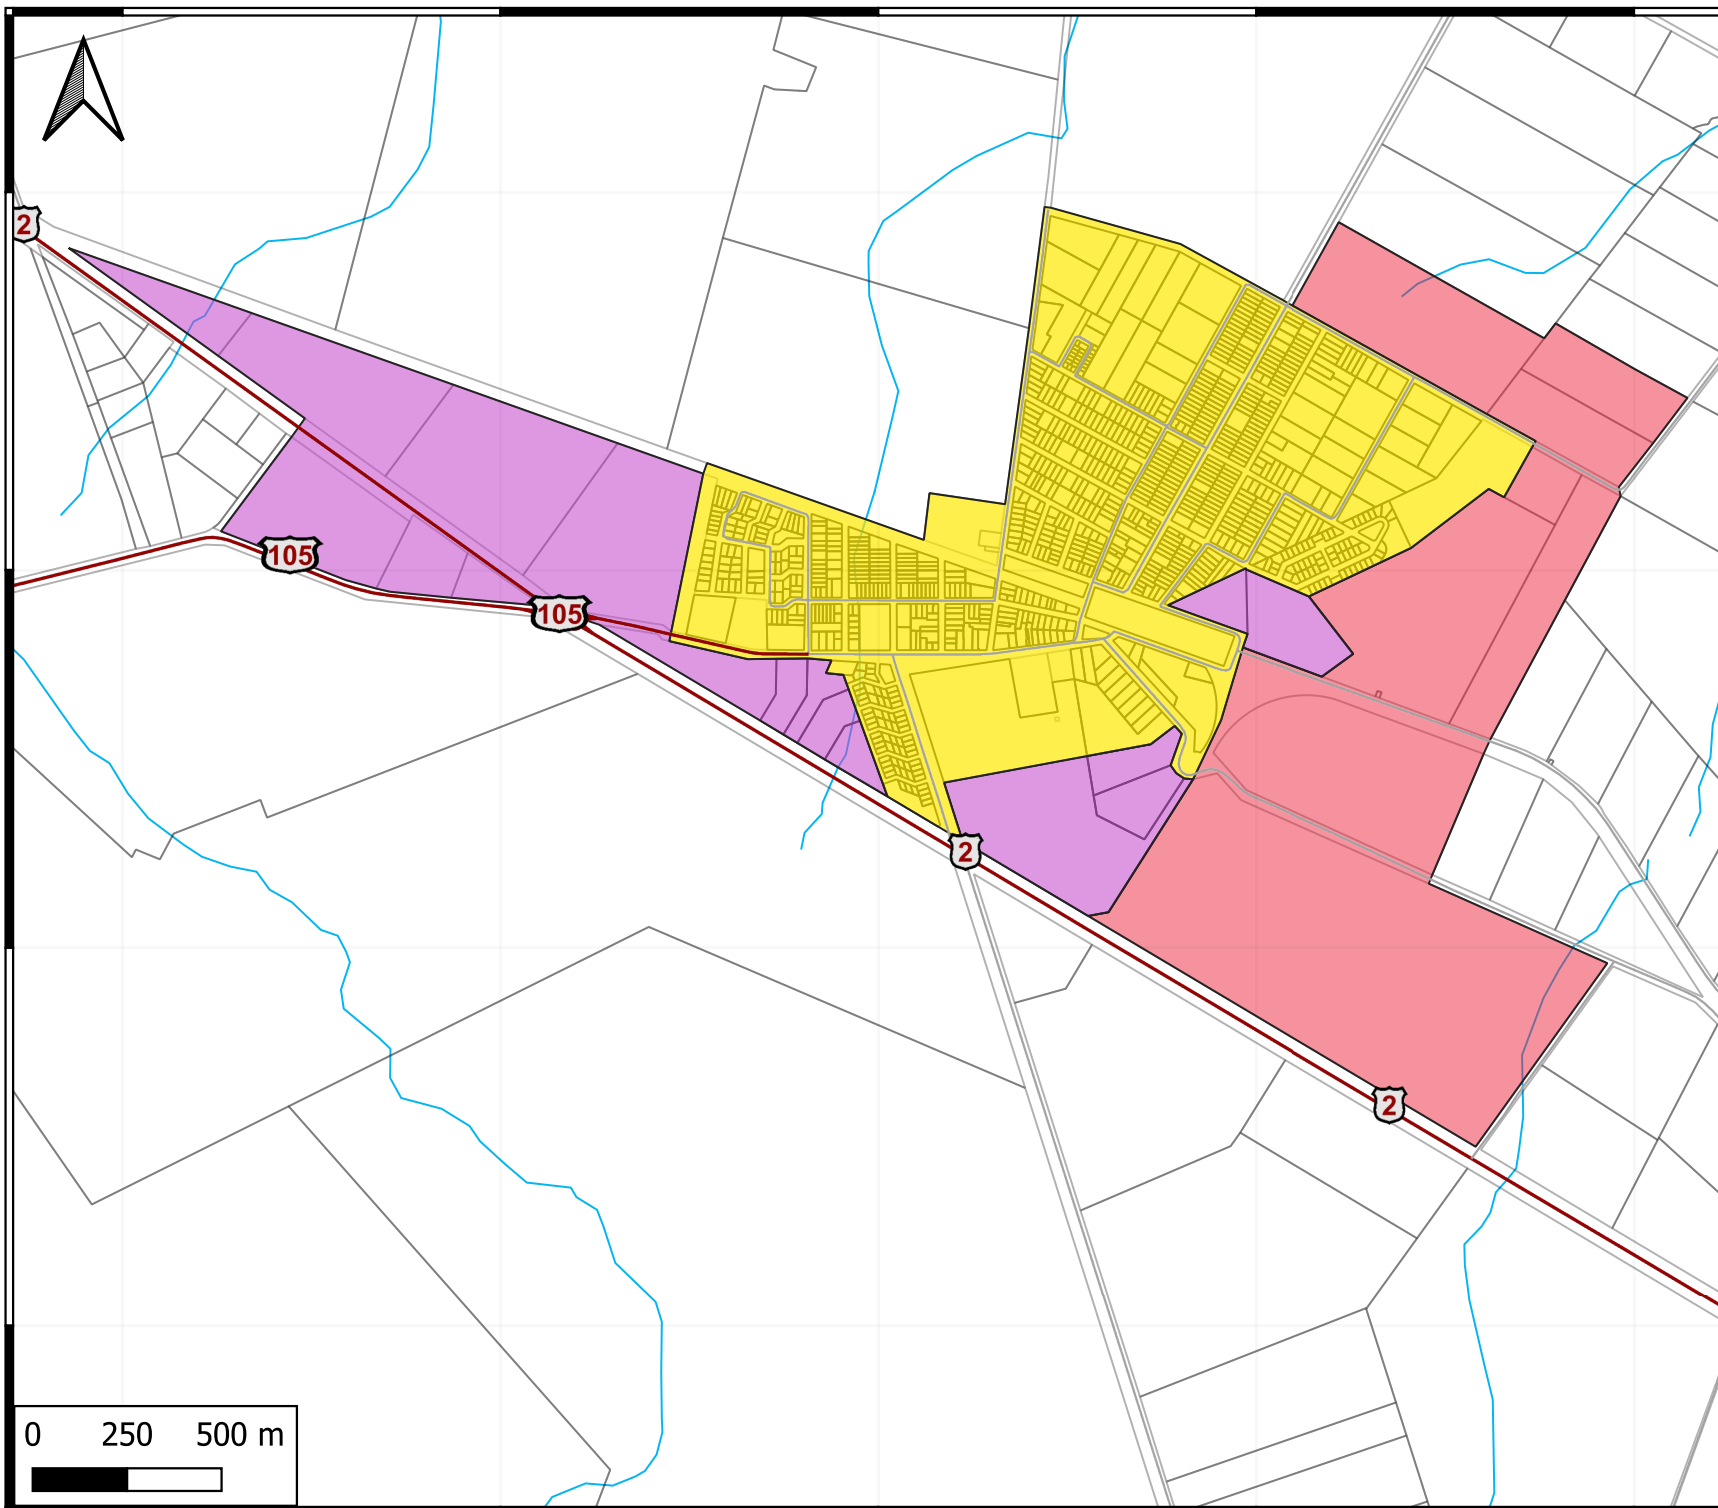

PALMITAS

CATEGORIA DE SUELO


- URBANO
- SUBURBANO
- RURAL APT

REVISIÓN DEL PLAN DE
ORDENAMIENTO Y
DESARROLLO SOSTENIBLE
DE LA MICRORREGIÓN
MERCEDES

Lámina:

CATEGORÍA DE SUELO
PALMITAS



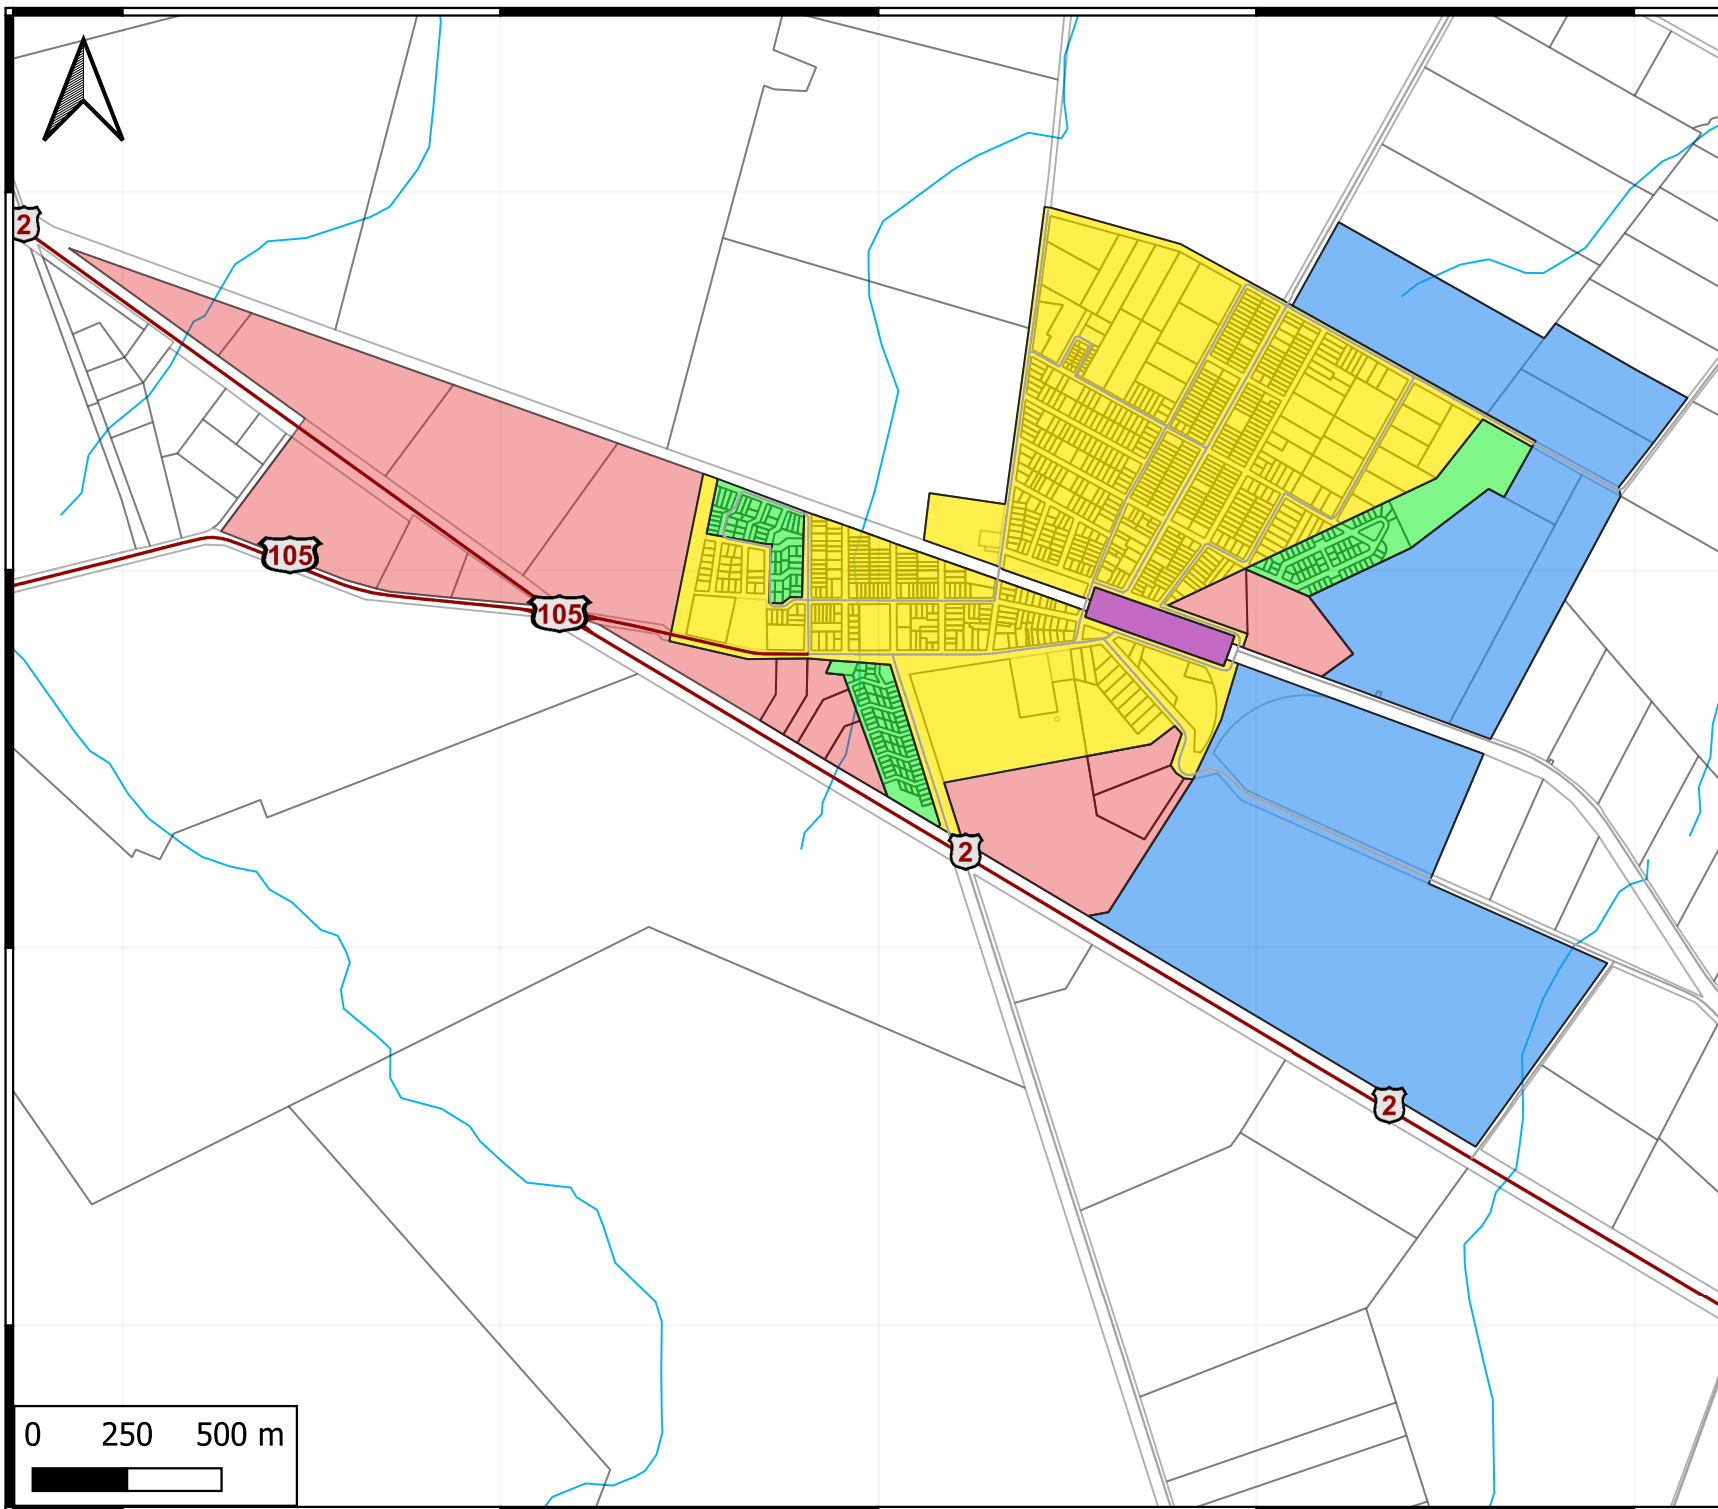


- PALMITAS
ZONIFICACION
- ZR
 - SE
 - ZCP
 - ZAM
 - R.APT

REVISIÓN DEL PLAN DE
ORDENAMIENTO Y
DESARROLLO SOSTENIBLE
DE LA MICRORREGIÓN
MERCEDES

Lámina:

ZONIFICACIÓN
PALMITAS



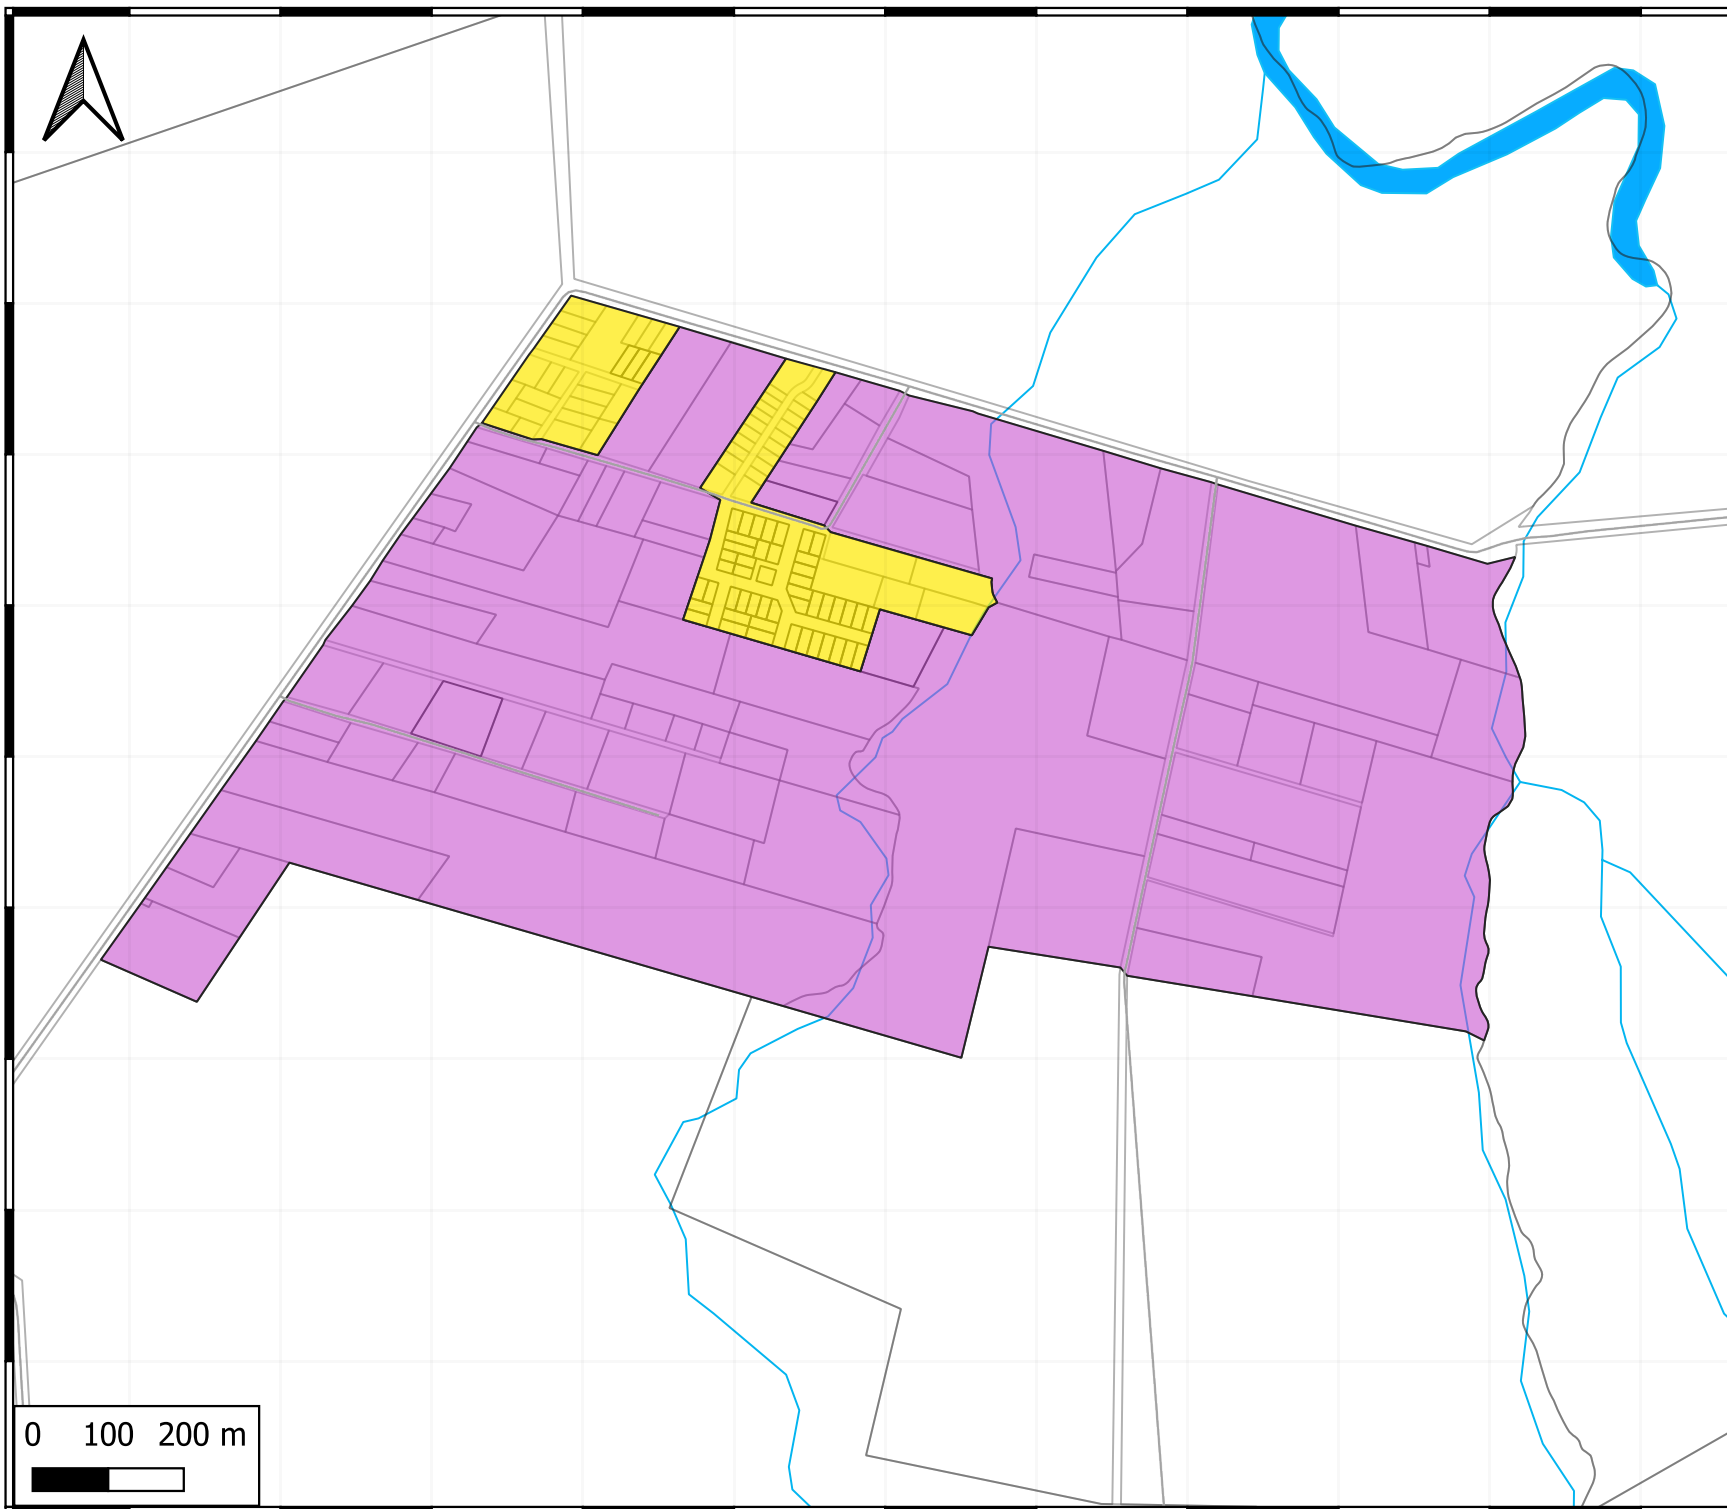


SACACHISPAS
CATEGORIA DE SUELO
URBANO
SUBURBANO

REVISIÓN DEL PLAN DE
ORDENAMIENTO Y
DESARROLLO SOSTENIBLE
DE LA MICRORREGIÓN
MERCEDES

Lámina:

CATEGORÍA DE SUELO
SACACHISPAS



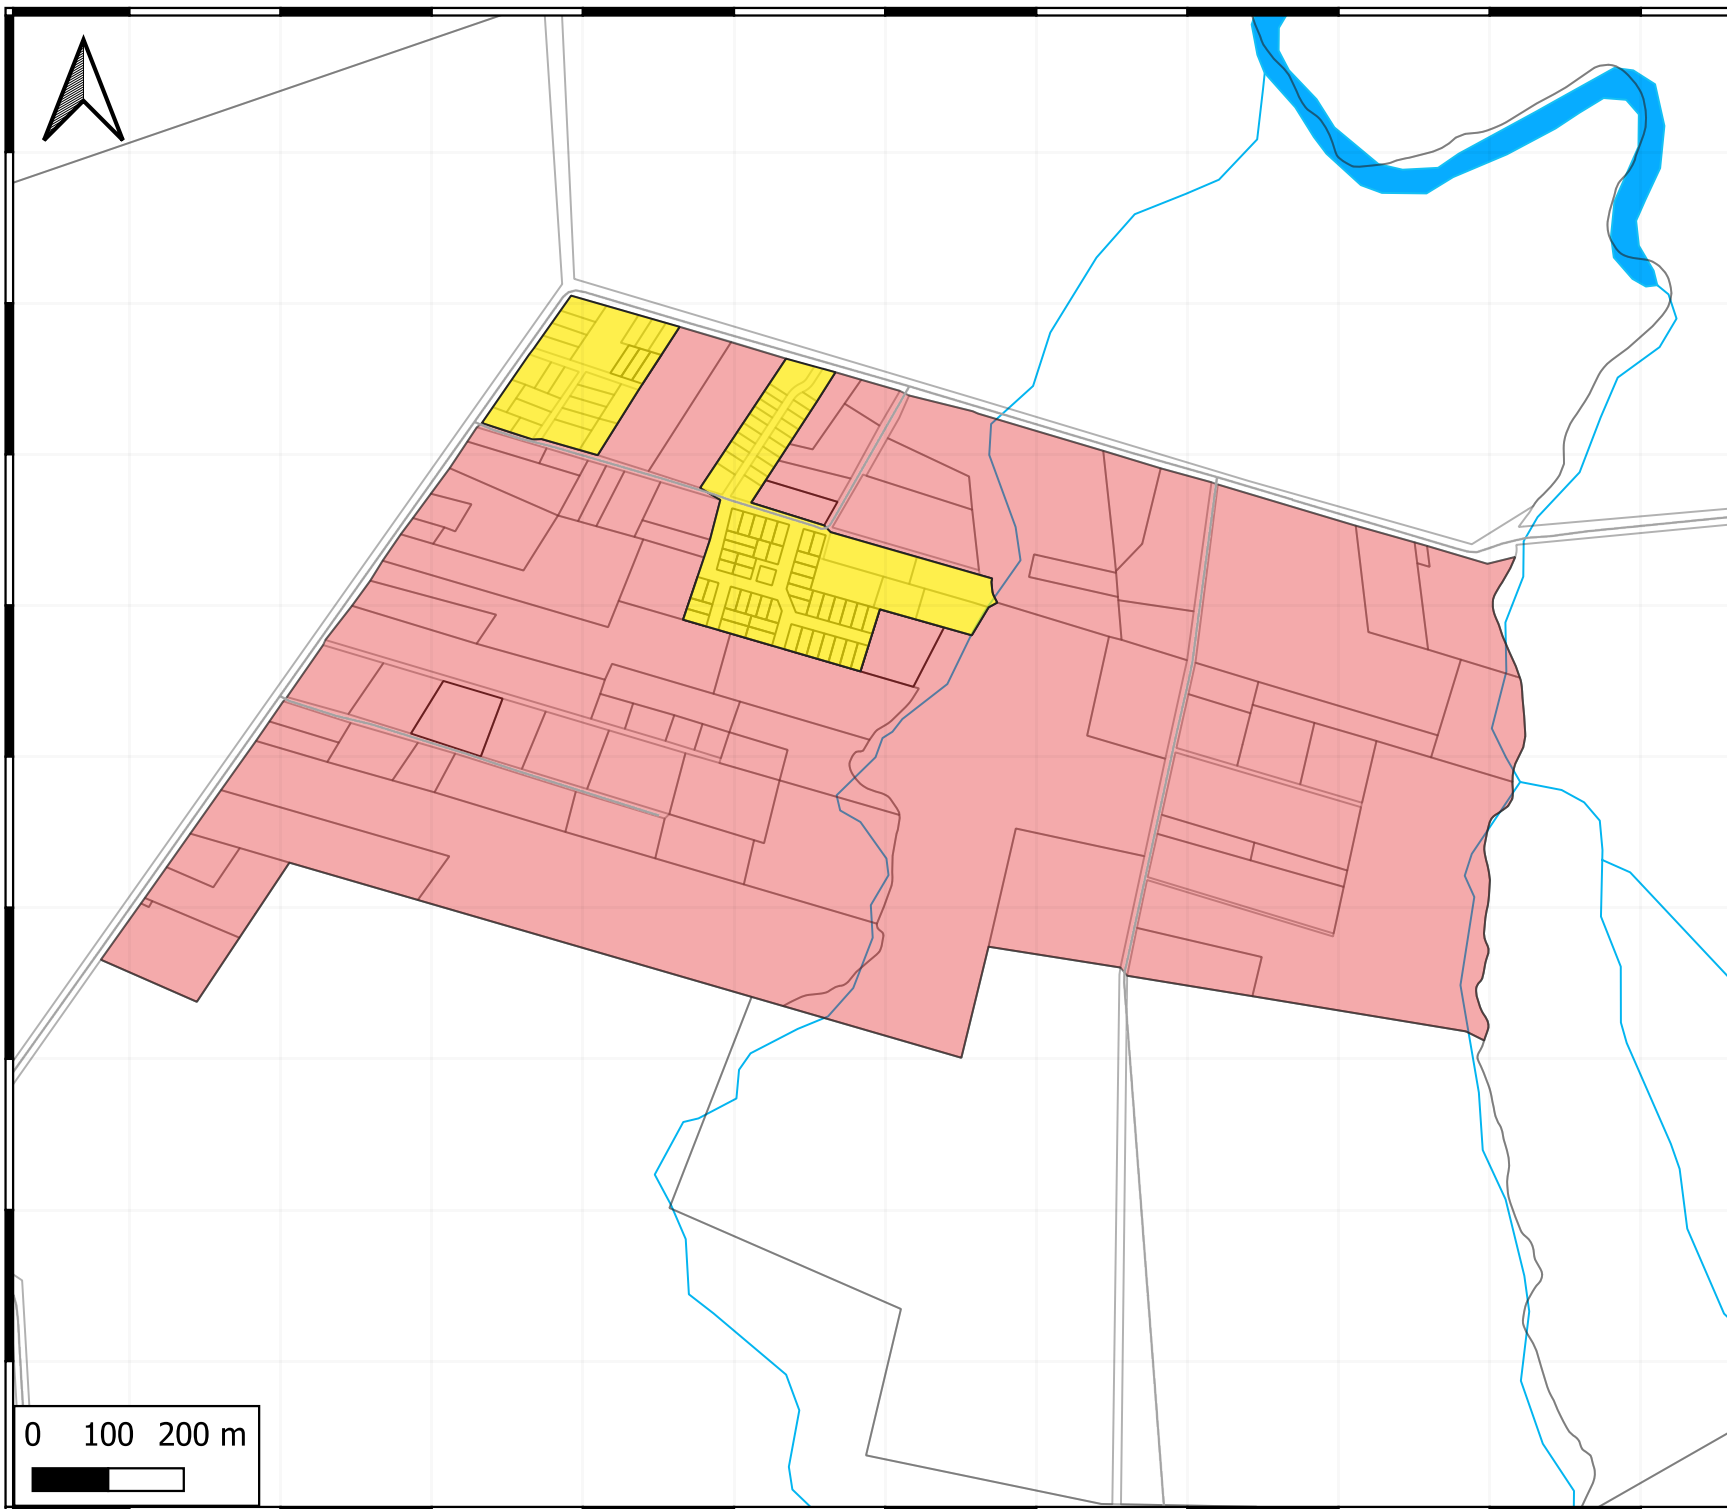


SACACHISPAS
ZONIFICACION
ZR
ZUONI

REVISIÓN DEL PLAN DE
ORDENAMIENTO Y
DESARROLLO SOSTENIBLE
DE LA MICRORREGIÓN
MERCEDES

Lámina:

ZONIFICACIÓN
SACACHISPAS



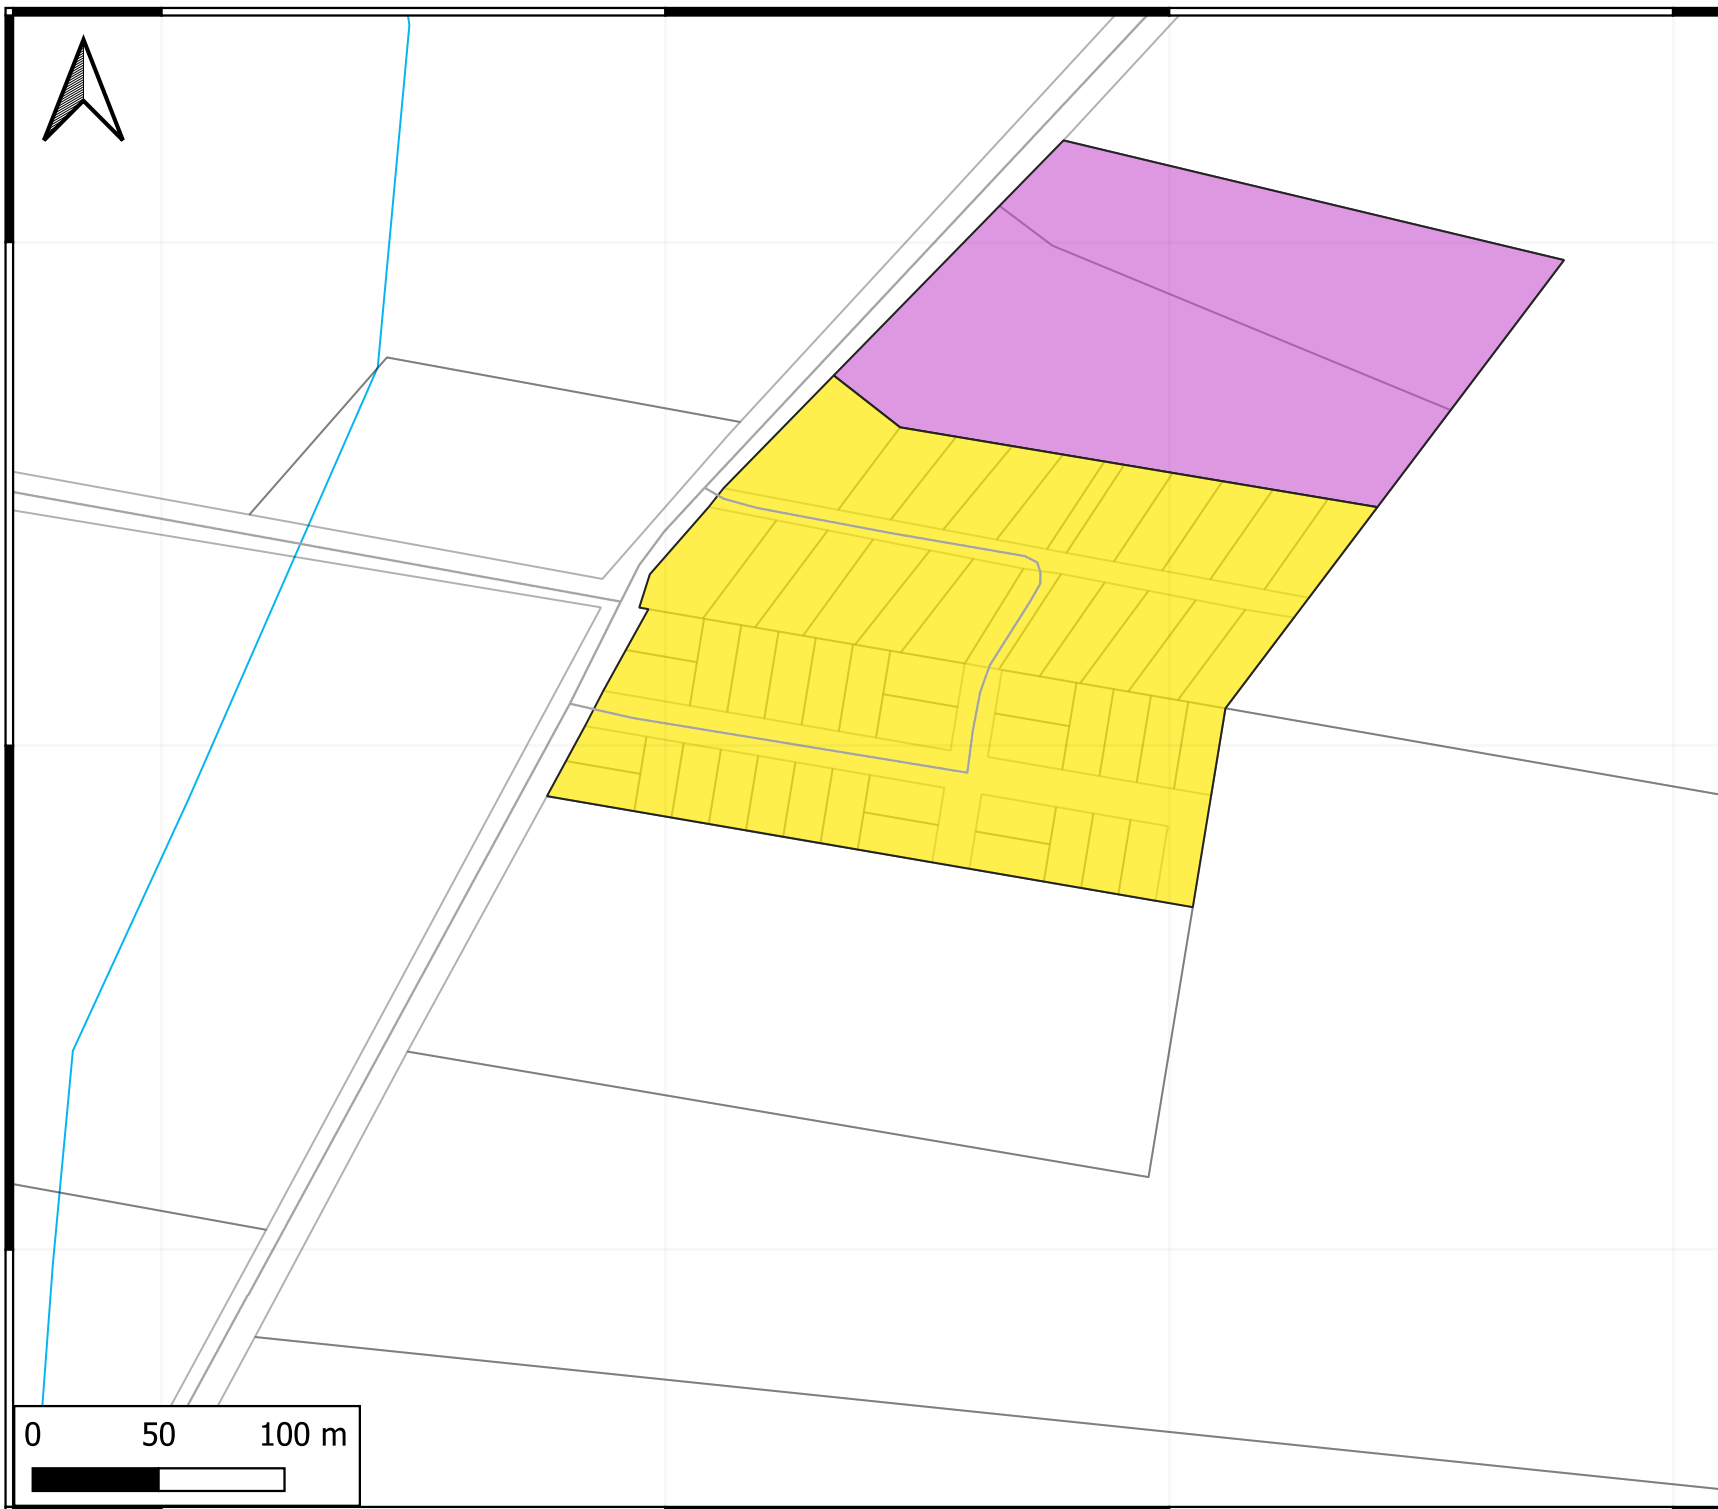

EL TALA

CATEGORIA DESUELO

 URBANO


 SUBURBANO

REVISIÓN DEL PLAN DE
ORDENAMIENTO Y
DESARROLLO SOSTENIBLE
DE LA MICRORREGIÓN
MERCEDES

Lámina:

CATEGORÍA DE SUELO
EL TALA



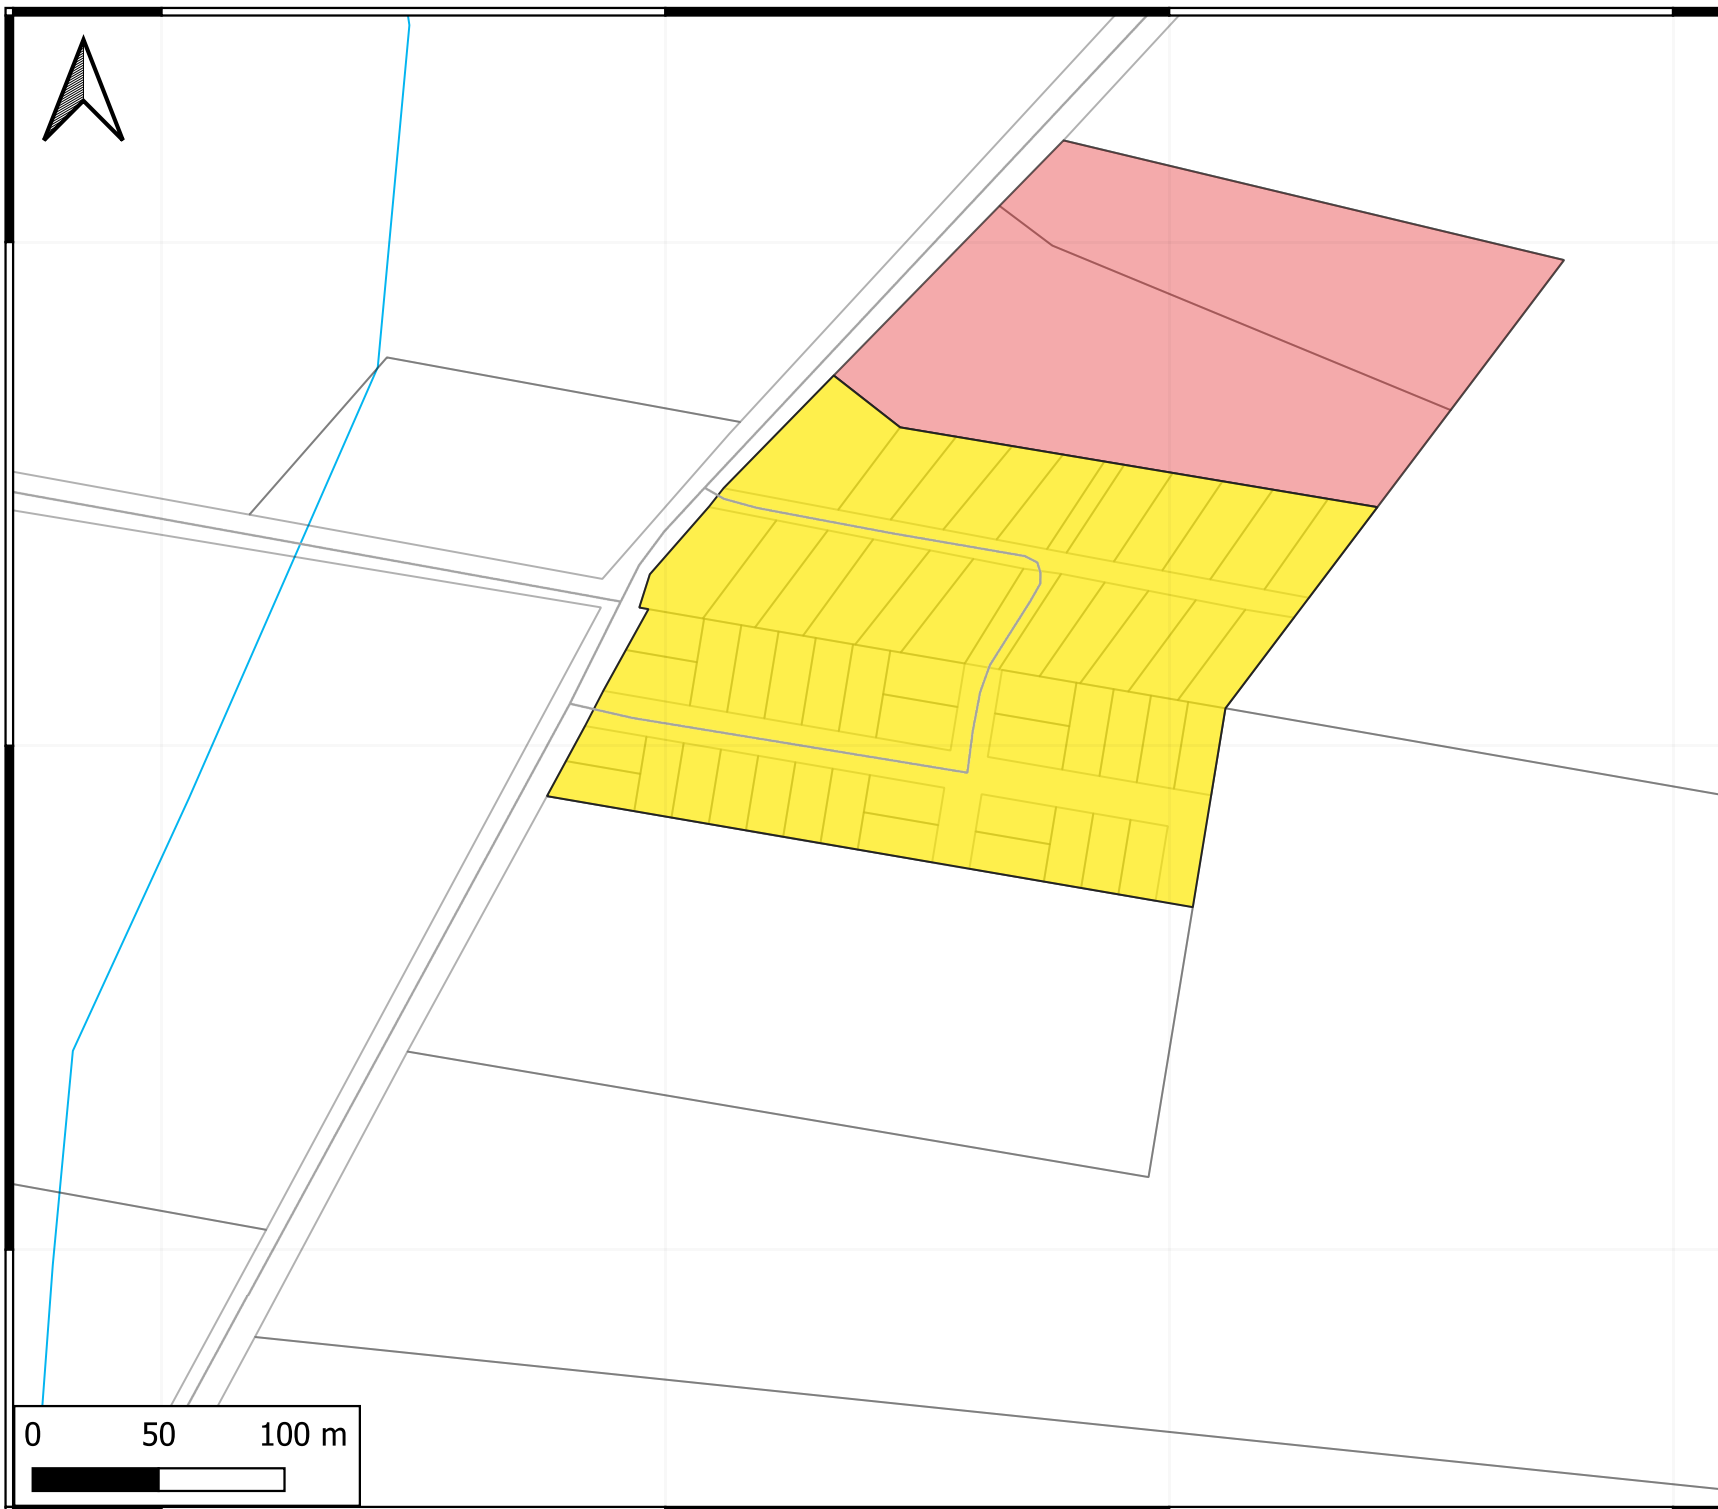

EL TALA
ZONIFICACION
ZR
ZUONI

REVISIÓN DEL PLAN DE
ORDENAMIENTO Y
DESARROLLO SOSTENIBLE
DE LA MICRORREGIÓN
MERCEDES

Lámina:

ZONIFICACIÓN
EL TALA

